


ПЛАН НА КОРАБНО МЯСТО 20Б (BERTH 20B - PLAN)
1:200

ЗАБЕЛЕЖКИ:

- ВСИЧКИ РАЗМЕРИ СА В МИЛИМЕТРИ (MM) С ИЗКЛЮЧЕНИЕ КОГАТО Е УКАЗАНО ДУГО OTHERWISE.
- ВСИЧКИ КООРДИНАТИ СА В КАДАСТРАЛНА СИСТЕМА BG-2005
- ВСИЧКИ КОТИ СА В МЕТРИ В ЕВРОПЕЙСКА ВЕРТИКАЛНА ВИСОЧИННА СИСТЕМА (EVRS), С ИЗКЛЮЧЕНИЕ АКО НЕ Е ПОКАЗАНО ДРУГО
- ПРЕДИ ЗАПОЧВАНЕ НА СТРОИТЕЛНИТЕ РАБОТИ ДА СЕ ИЗВЪРШИ ОБСЛЕДВАНЕ НА СЪЩЕРТВУВАЩИТЕ КОНСТРУКЦИИ ЗА КООРДИНАЦИЯ И СЪОБРАЗЯВАНЕ С НОВИТЕ СТРОИТЕЛНИ РАБОТИ

NOTES

- ALL DIMENSIONS ARE IN MILLIMETRES (MM), UNLESS NOTED OTHERWISE.
- ALL COORDINATES ARE TO BG-2005 SYSTEM.
- ALL LEVELS ARE IN METERS TO EUROPEAN VERTICAL REFERENCE SYSTEM (EVRS), UNLESS OTHERWISE NOTED.
- BEFORE COMMENCEMENT OF WORKS, A SURVEY OF THE EXISTING STRUCTURES SHALL BE PERFORMED FOR COORDINATION WITH THE NEW WORKS

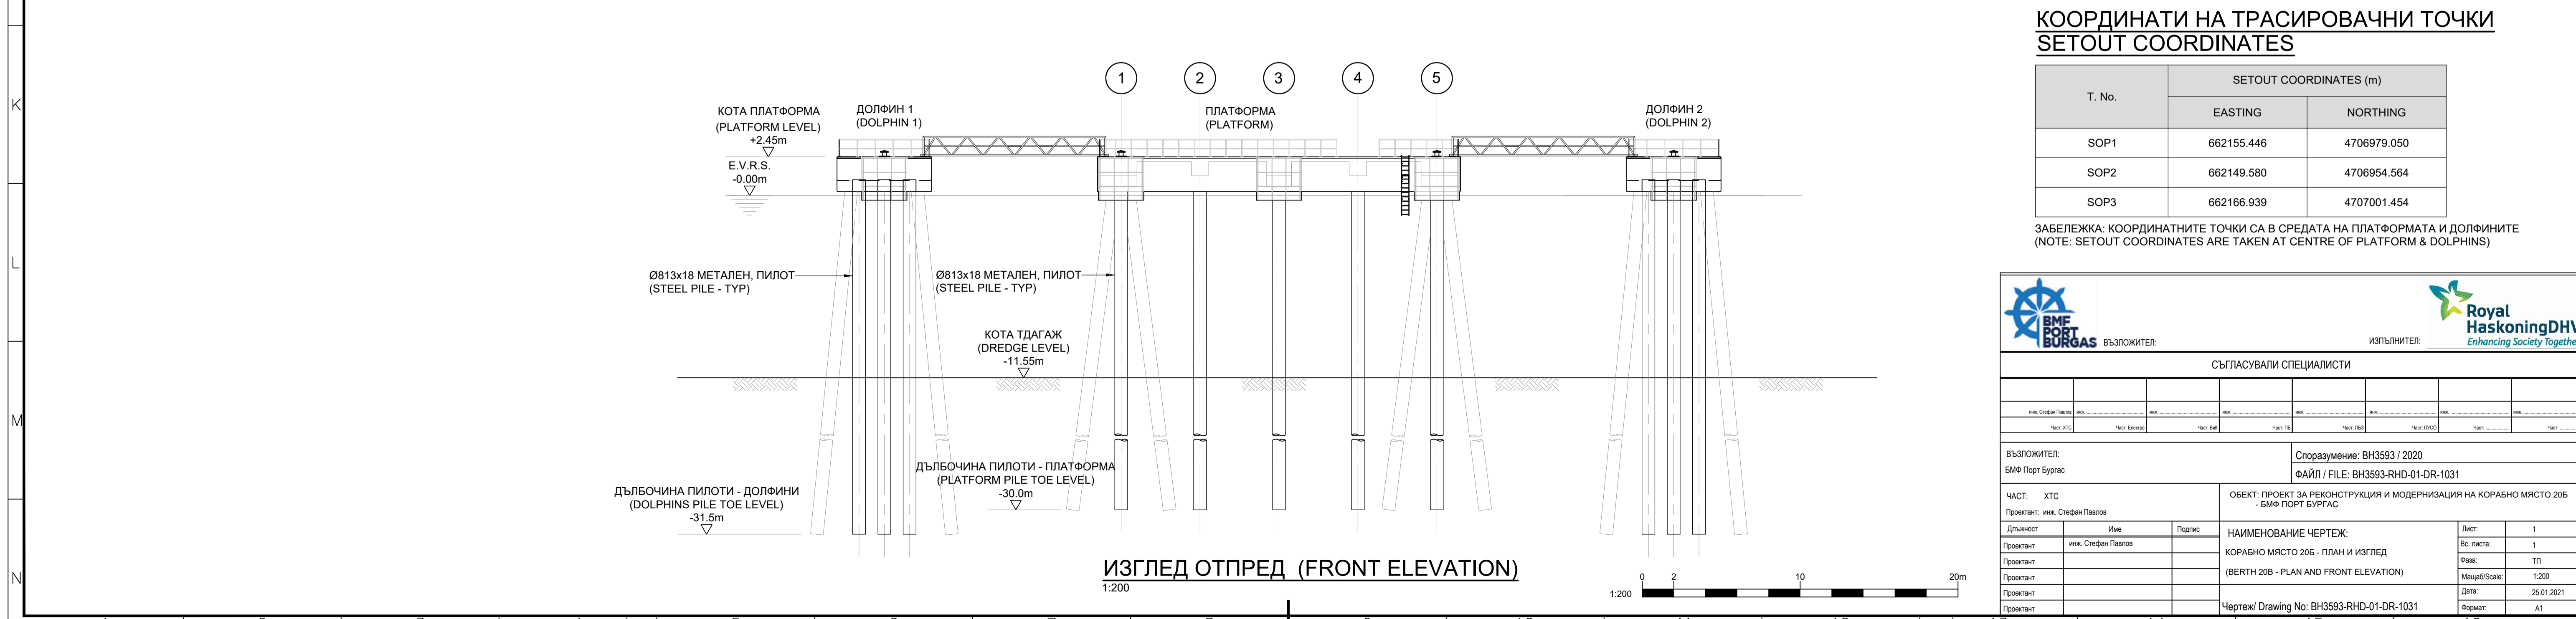

ИЗГЛЕД ОТПРЕД (FRONT ELEVATION)
1:200

**КООРДИНАТИ НА ТРАСИРОВАЧНИ ТОЧКИ
SETOUT COORDINATES**

T. No.	SETOUT COORDINATES (m)	
	EASTING	NORTHING
SOP1	662155.446	4706979.050
SOP2	662149.580	4706954.564
SOP3	662166.939	4707001.454

ЗАБЕЛЕЖКА: КООРДИНАТНИТЕ ТОЧКИ СА В СРЕДАТА НА ПЛАТФОРМАТА И ДОЛФИНИТЕ
(NOTE: SETOUT COORDINATES ARE TAKEN AT CENTRE OF PLATFORM & DOLPHINS)




ВЪЗЛОЖИТЕЛ: БМФ ПОРТ БУРГАС ИЗПЪЛНИТЕЛ: ROYAL HASKONINGDHV

СЪГЛАСУВАЛИ СПЕЦИАЛИСТИ

инж. Стефан Павлов	инж. Стефан Павлов	инж. Стефан Павлов	инж. Стефан Павлов	инж. Стефан Павлов	инж. Стефан Павлов	инж. Стефан Павлов	инж. Стефан Павлов
Част ИТС	Част Енергия	Част ВМ	Част ПБ	Част ПБ3	Част ПБ4	Част ПБ5	Част ПБ6

ВЪЗЛОЖИТЕЛ: БМФ Порт Бургас Споразумение: ВН3593 / 2020
ФАЙЛ / FILE: ВН3593-RHD-01-DR-1031

ЧАСТ: ХТС	ОБЕКТ: ПРОЕКТ ЗА РЕКОНСТРУКЦИЯ И МОДЕРНИЗАЦИЯ НА КОРАБНО МЯСТО 20Б - БМФ ПОРТ БУРГАС	Лист: 1
Проектант: инж. Стефан Павлов	НАИМЕНОВАНИЕ ЧЕРТЕЖ: КОРАБНО МЯСТО 20Б - ПЛАН И ИЗГЛЕД (BERTH 20B - PLAN AND FRONT ELEVATION)	Вс. листа: 1
Дължинист: Иво		Флаж: ПП
Проектант: инж. Стефан Павлов		Мащаб/Scale: 1:200
Проектант:		Дата: 25.01.2021
Проектант:		Формат: А1
Проектант:	Чертеж/ Drawing No: ВН3593-RHD-01-DR-1031	