


Приложение: Примерно обзавеждане на сутерена

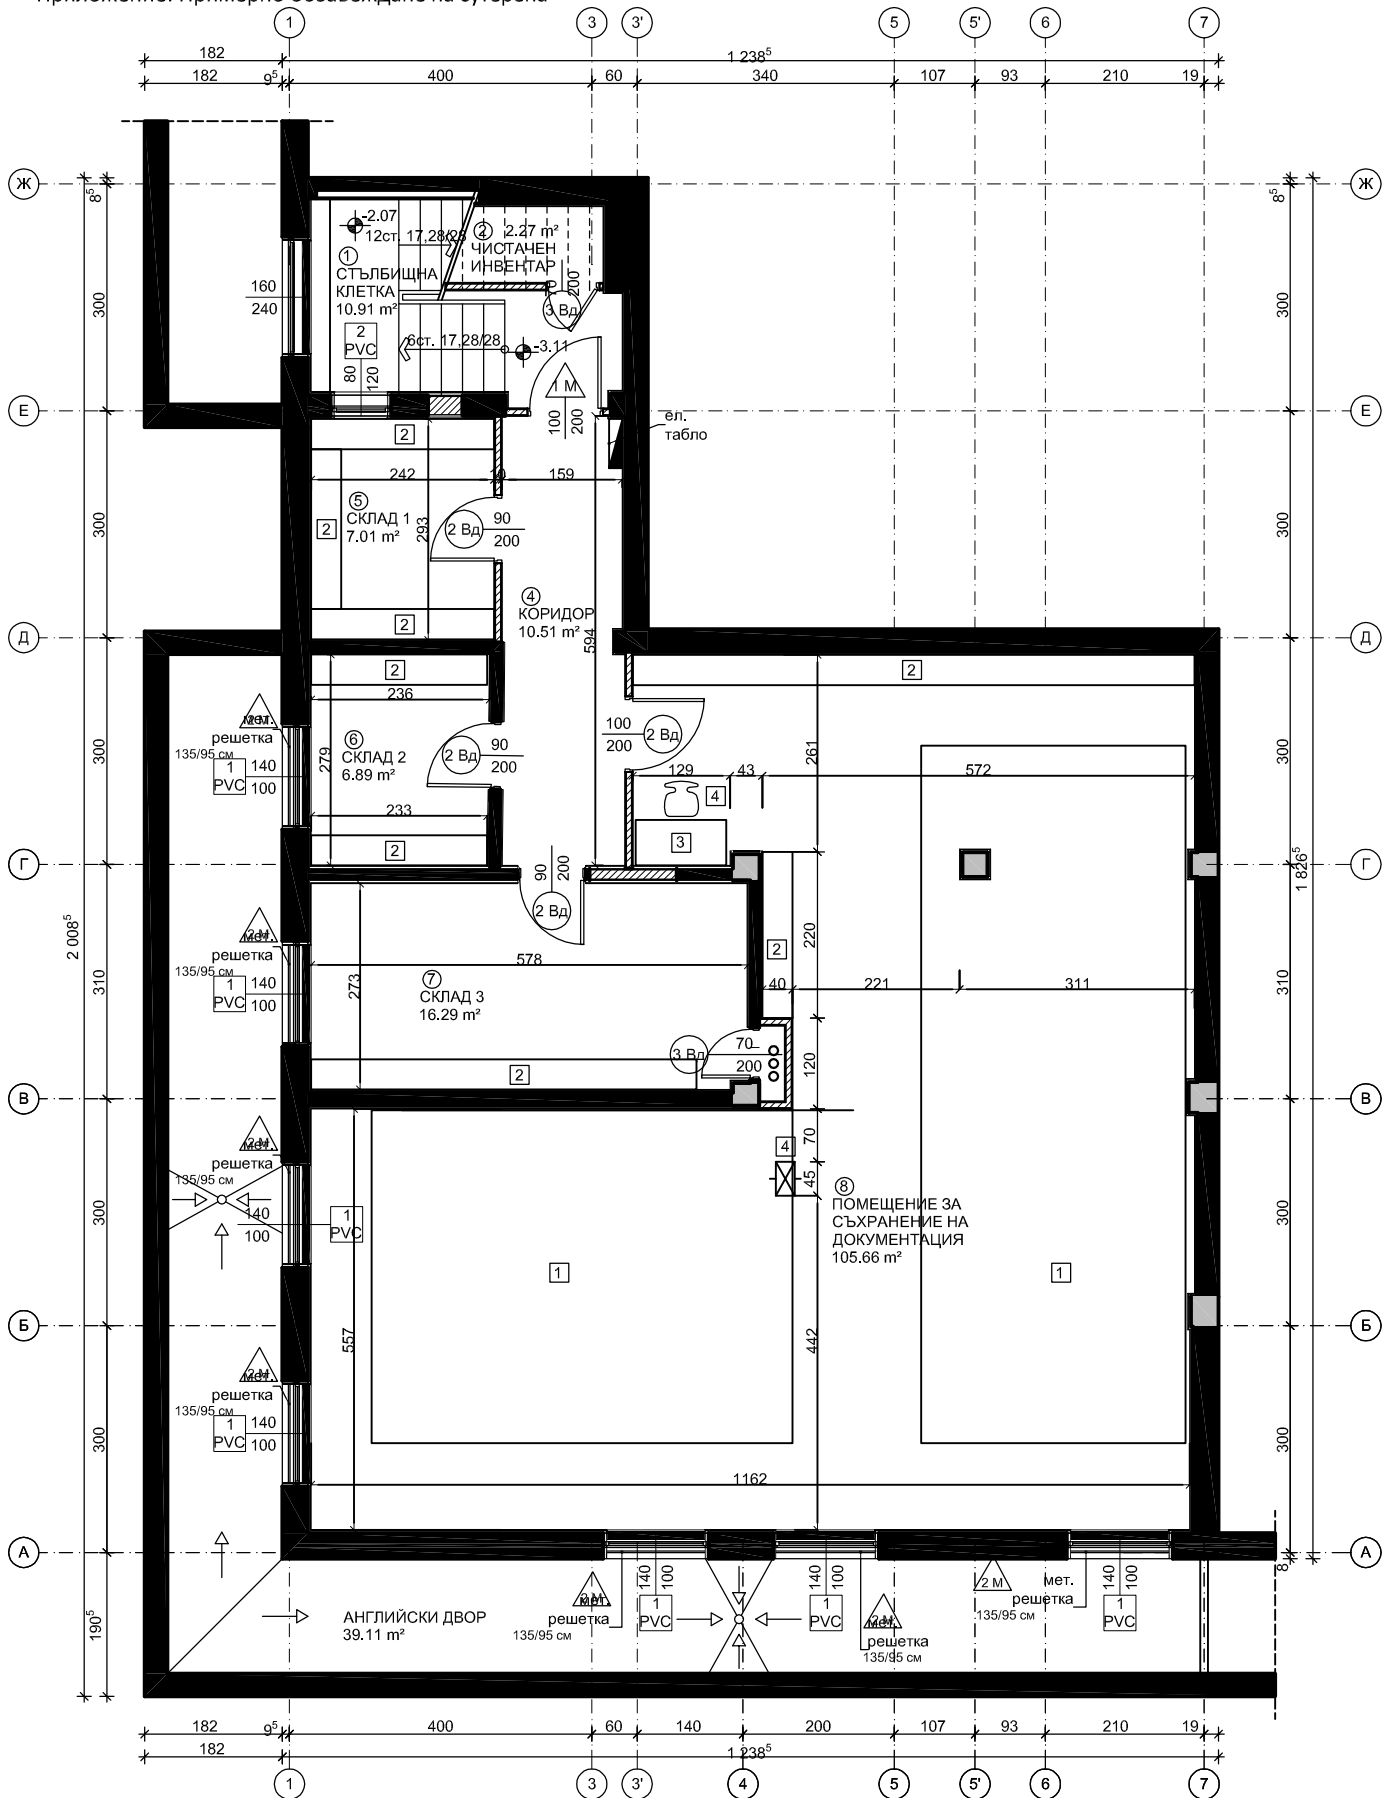

ОБЗАВЕЖДАНЕ М1:100