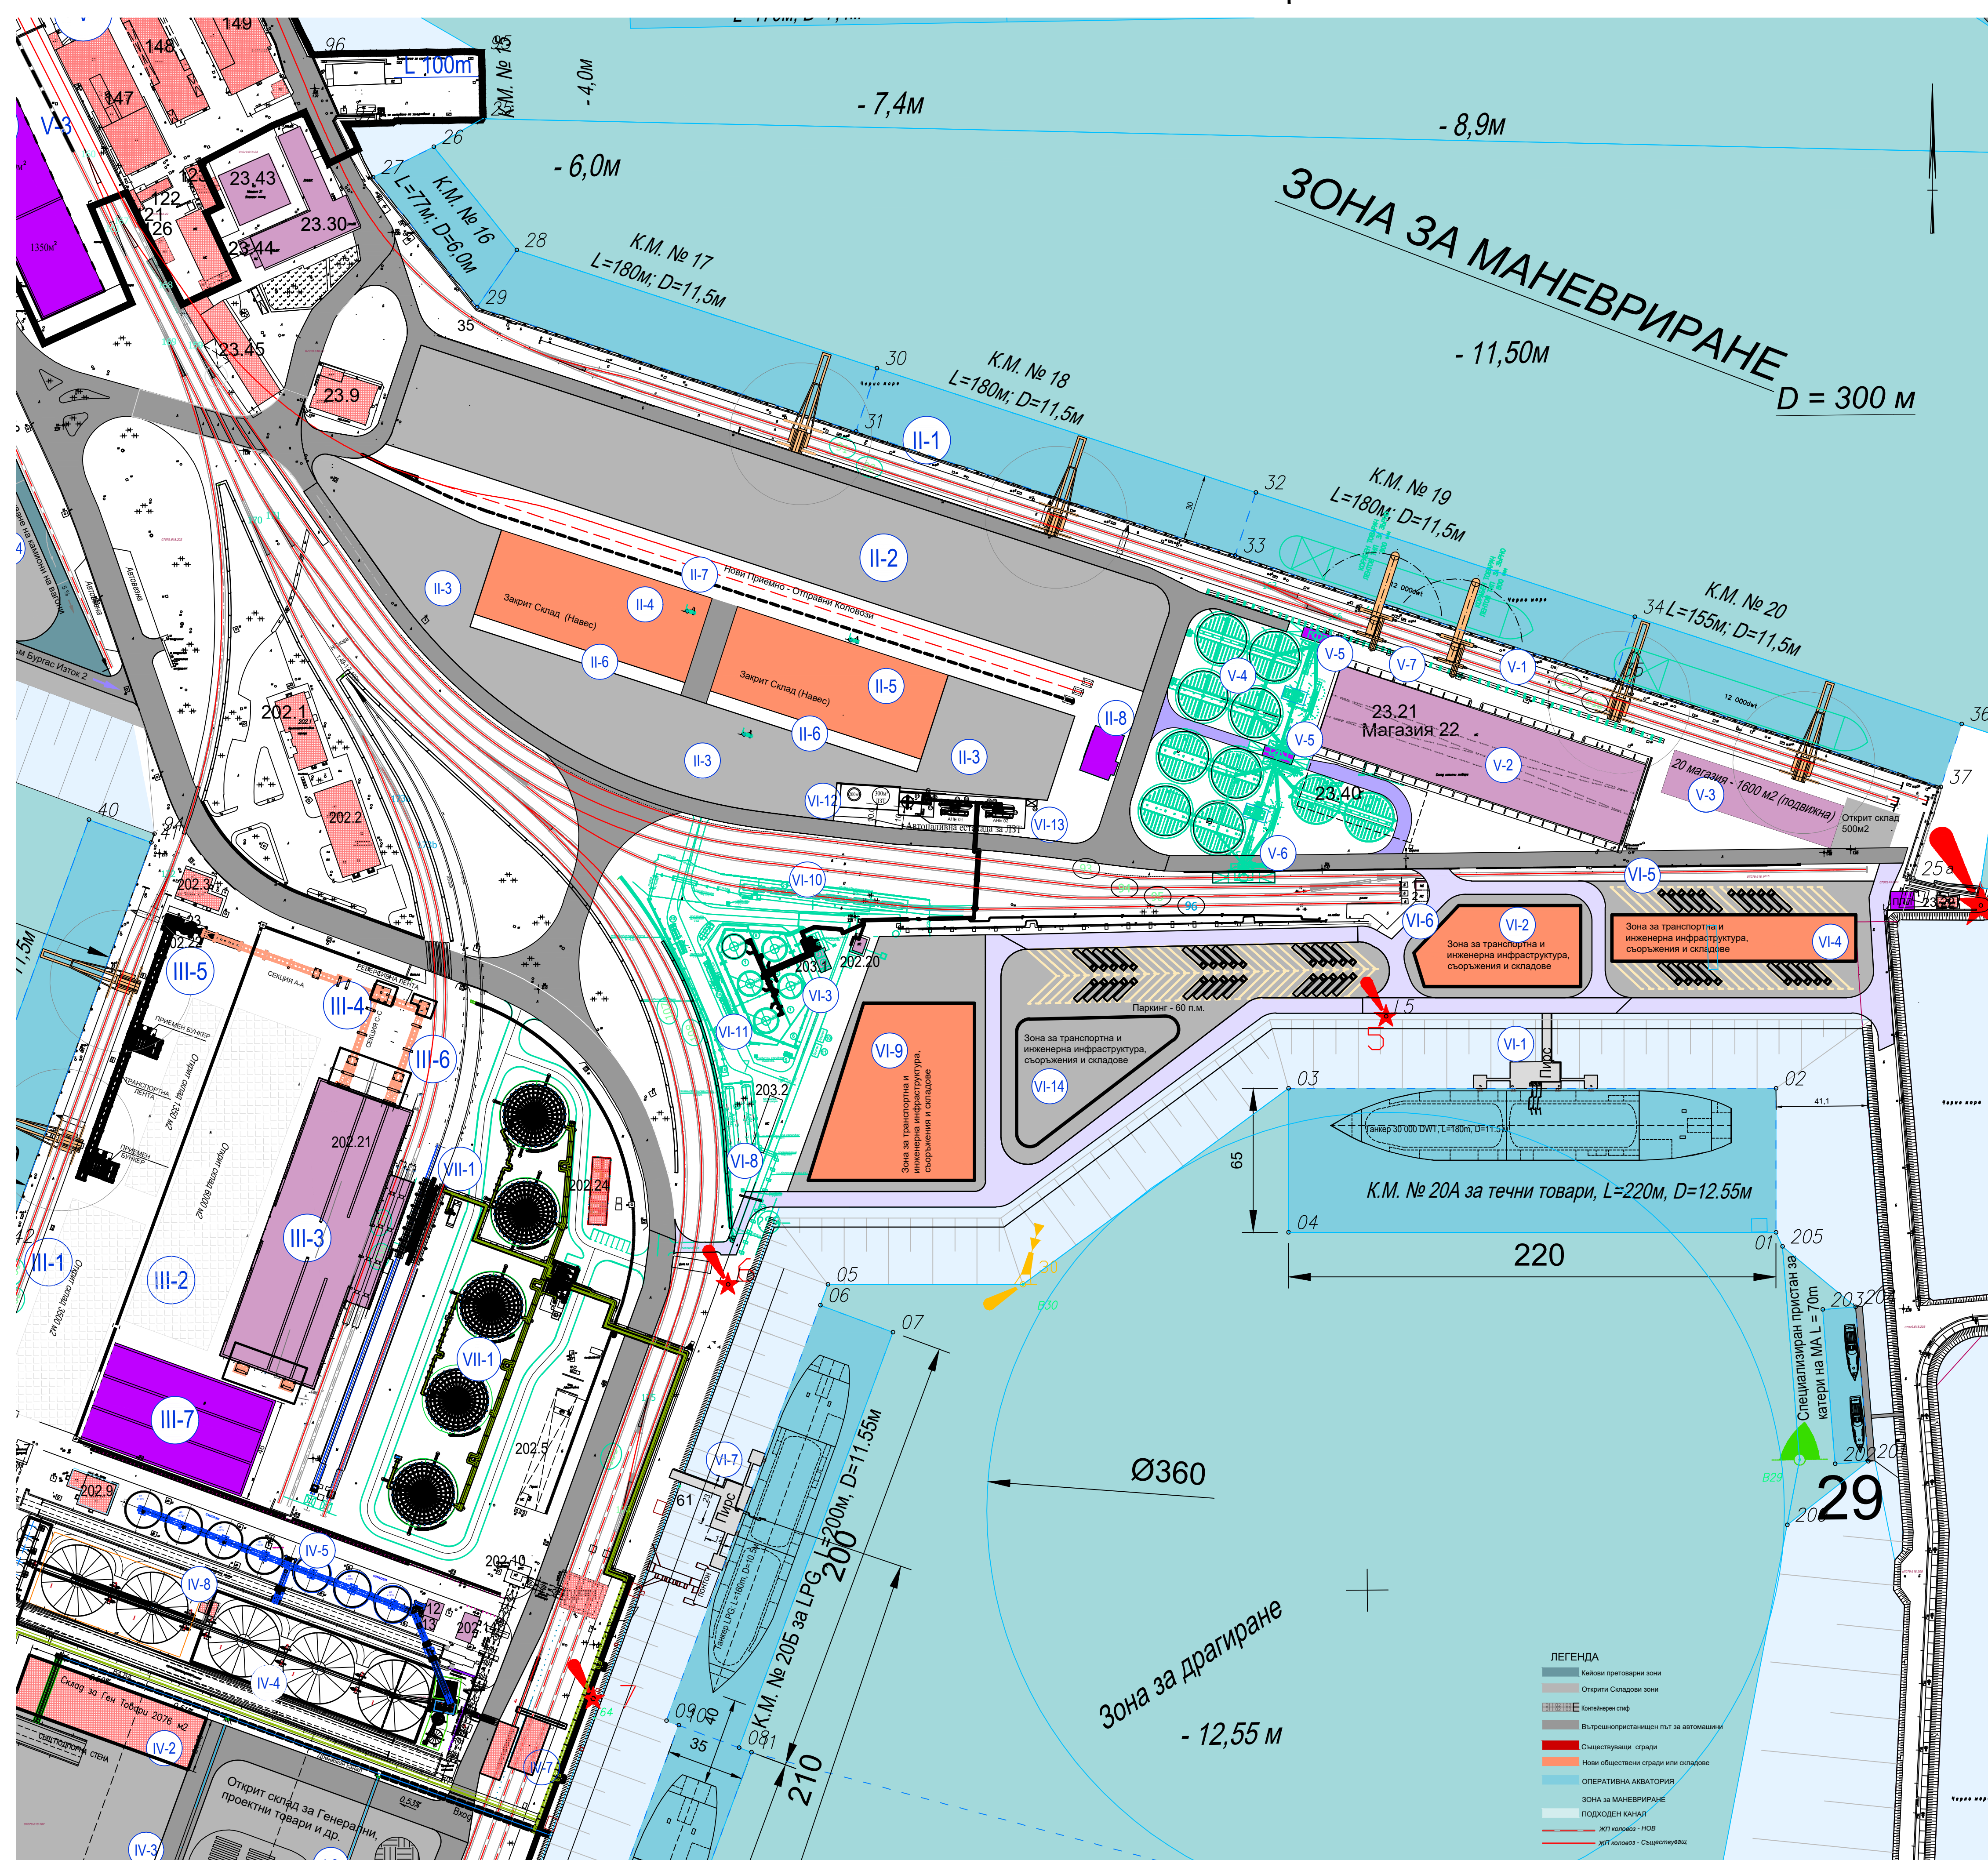


[illegible]

Функционална зона за обработка на контейнери		
Поз. №	Наименование	Техн. данни
I-1	Кайов претоварен фронт - 32-ро корабно място	=280м; D=15 500 т
I-2	Кайов претоварен фронт - 33-то корабно място	=302м; D=15 500 т
I-3	Складова зона за контейнери	за 2690 TEU
I-4	Ж.п. претоварен фронт - колелози	ж.п. № 109 и №10
I-5	Ж.п. претоварен фронт - колелози	ж.п. №101а, №11
I-6	Складова зона (открити) - мултифункционална	Площ = 14 200 кв.м

II - Функционална зона за генерални товари		
Пол. №	Наименование	Техн. данни
II-1	Кейлов претоварен фронт; 17 и 18-то кораби места	L = 360m; D=11.5 м
II-2	Открит склад	Площ = 16 975 кв.м
II-3	Открит склад	Площ = 13 340 кв.м
II-4	Закрит склад - Навес (нов)	Площ = 4 000 кв.м
II-5	Закрит Склад - Навес (нов)	Площ = 4 000 кв.м
II-6	Авто претоварна рампа (нова)	B=6,00 м; H=1,2 м

И-8	Грибостоп (нов)		
II - Функционална зона за обработка на метали и др. пруд. конструктивни			
Пол. №	Наименование	Техн. данни	
III-1	Кейлов претоварвател фронт на 30-то корабно място	L = 105m; D = 11m	
III-2	Открит склад (схемата)	Площ = 10 08 00 м ²	
III-3	Закрит склад	Площ = 6 051 кв.м	
III-4	Лентова транспортна система		
III-5	Гревова и телпелна станция		
III-6	Ж.п. колосово разделение за претоварване	ж.п. №101, №102	
III-7	Закрит склад (нов)	Площ = 3 542 кв.м	

[illegible]

	Площи Акватория	m2
1	Оперативна Акватория	478 712
2	Зони за Маневриране	916 022
3	Зона за Подходяване (п. канал)	1 678 764
	Друга водна зона	

 **BMF
PORT
BURGAS**

СЪГЛАСИЕ			
инж. Стефан Павлов	инж. Стефан Павлов	инж. _____	инж. _____
Част: Технически	Част: ИТО	Част: Конструироване	

ВЪЗЛОЖИТЕЛ:

БМФ Порт Бургас ЕОД	

ЧАСТ: ТЕХНОЛОГИЯ / ХТС	ОБЪЕКТ:
Проектант: инж. Стефан Павлов	час:

Длъжност	Име	Подпис	НАИМЕНОВАНИЕ НА ОБЕКТА
Проектант	инж. Стефан Павлов		

Проектант			Прис
Проектант			

Проектант			Черт.
Проектант			

13	14	
----	----	--

IV-Функционална зона за обработка на нисините товари			
Пол. №	Наименование	Тех. данни	
IV-1	Автомат пригответ фронт на харбино място № 31	В = 2300, D = 11,5	
IV-2	Зарет спад (сграда)	Площ = 2 500 кв.м	
IV-3	Зарет спад (сграда)	Площ = 11 660 кв.м	
IV-4	Силови съоръжения 5 бр. x 10 600 куб.м (сграда)	Общ = 183 000 куб.м	
IV-5	Силови съоръжения 7 бр. x 5 000 куб.м (5бр. сграда)	Общ = 35 000 куб.м	
IV-6	Явствата транспортна сграда (сграда)		
IV-7	Транспортна сграда (сграда)		
IV-8	Зонарета сграда (сграда)	Площ = 45 кв.м	

V-Функционална зона за обработка на зрени товари			
Пол. №	Наименование	Тех. данни	
V-1	Камари за обработка на 10-я и 20-те харбино места	В = 3600, D = 11,5	
V-2	Зарет спад (Магазин № 22)	Площ = 2 500 кв.м	
V-3	Магазин 20 (подземия)	Площ = 1 600 кв.м	
V-4	Силови съоръжения съоръжения 10 бр. x 10 000 куб.м.	Общ = 60 000 куб.м	
V-5	Автоматизиране		
V-6	Ж.Д. разпореждане		
V-7	Явствата транспортна сграда (сграда)		

v- Функционална зона за обработка на течна горива		
Пл. №	Наименование	Тех. данни
V-1	Коробачието № 20А, оборудвано със специализирани протирателни ротори - (регенератори)	h = 220mm; D = ±125 mm
V-2	Специализирани транспортни и инженерни инфраструктури, съхранение и складове (съществуват) (16 резервиране по 30 куб.м - за регенератори)	Транспорт: 2 500 куб.м Общ: 5480 куб.м
V-3	Зона за транспорт и инженерна инфраструктура, съхранение и складове (нова)	Общ: 2 310 куб.м
V-4	Специализирани транспортни и инженерни инфраструктури, съхранение и складове (нова)	Общ: 600 куб.м
V-5	Автонапална естанция за авто транспорт (съществува)	за 8 бр. шестерни
V-6	Специализирани корабачието № 20Б и LPG (регенератори)	h = 200mm; D = ±155 mm
V-7	Зона за изтегляне LPG над 2x300 m ² (съществува)	Общ: 600 куб.м
V-8	Зона за транспорт и инженерни инфраструктури, съхранение и складове (нова)	Общ: 5 000 куб.м
V-9	ЛГП напална естанция за LPG	за 8 бр. шестерни
V-10	Складово съоръжение ПСТ: 2 бр. 200 m ² и 1 бр. 300 m ²	за 2 бр. шестерни
V-11	Складово съоръжение ПСТ: 2 бр. 200 m ² и 1 бр. 300 m ²	Общ: 700 куб.м
V-12	Автонапална естанция за ПСТ	за 8 бр. шестерни
V-13	Зона за транспорт и инженерни инфраструктури, съхранение и складове (нова)	Общ: 2 600 куб.м
V-14	Специализирани корабачието № 20С и слона дивана (ново)	h = 220mm; D = ±155 mm

VII- Функционална зона за обработка на сярна киселина		
Пoi. №	Наименование	Техн. данни
VII-1	Корабно място № 20С (ново). Сярна киселина може да се обработва и на КМ № 32 и КМ № 33 на 34 след оборудване с претварящи ръкави	В = 220м; D = 125 мм
VII-2	Скопено състояние за сярна киселина - 5 бр. резервоари по 6000 куб.м. всеки с помпена станция с разпределителна инфраструктура (съществ.)	Общ=30 000 куб.
VII-3	Ж.П. разтоварващи с навес, приемни устройства и помпена станция с припаяща инфраструкт. (съществ.)	за 6 бр. ЖП цистери
VII-4	Продукторазовод за сярна киселина (съществ.)	

Пол. М	Наименование	Техн. данные
VI-1	Коробно място № 34 (мултифункционално, вкл. за сери и др. техни товари при оборудване с специална, претоварни релакси)	L = 220cm D = 14.5mm
VI-2	Коробно място № 35-С (сери) (мултифункционално, вкл. за Ро/Ро, техни товари при оборудване с специална, претоварни релакси)	L = 135mm D = 8.5mm
VI-3	Коробно място № 35-Ю (Юг) (мултифункционално, вкл. за Ро/Ро, техни товари при оборудване с специална, претоварни релакси)	L = 135mm D = 8.5mm
VI-4	Складов зона (скрипта) - мултифункционална	Площ = 10 000 кв. м
I-6	Складов зона (скрипта) - мултифункционална	Площ = 18 200 кв. м

[illegible]

200	660621054	4070991.172	42° 28' 51.650"	27° 28' 14.596"	ЮЗМ д.М.
201	660598688	4076999.847	42° 28' 55.531"	27° 28' 14.229"	
202	660613728	4076999.693	42° 28' 55.531"	27° 28' 14.229"	ЮЗМ д.М.
203	660648035	4077068.399	42° 28' 54.788"	27° 28' 20.396"	
204	660606306	4076909.616	42° 28' 54.816"	27° 28' 43.052"	ЮЗМ д.М.
205	660620559	4077096.811	42° 28' 55.721"	27° 28' 14.632"	
206	660647876	4077096.811	42° 28' 55.721"	27° 28' 14.632"	ЮЗМ д.М.
207	660611678	4076992.870	42° 28' 50.247"	27° 28' 33.461"	
208	662935146	4076066.811	42° 28' 58.864"	27° 28' 38.755"	ЮЗМ д.М.
209	660615101	4076949.021	42° 28' 58.008"	27° 28' 40.338"	
210	660648468	4068425.796	42° 28' 54.847"	27° 28' 14.785"	ЮЗМ д.М.
211	660656207	4068425.796	42° 28' 54.847"	27° 28' 14.785"	
212	660621130	4068060.910	42° 28' 54.847"	27° 28' 40.834"	ЮЗМ д.М.

ИЗПЪЛНИТЕЛ: **А.И.С. ЕООД**

СПЕЦИАЛИСТИ			
ИФК: _____	ИФК: _____	ИФК: _____	ИФК: _____
Час: БК	Час: ПБ	Час: ПЗ	Час: _____

Споразумение: BG1006 / 2021

ФАЙЛ: BG1006-BMF-GPL-DR-1000

ние на Генерален план на пристанищен Терминал Бургас Изток-2
ще за обществен транспорт с национално значение Бургас"

Лист:	3
Вс. листа:	3

Фаз:	GPL
Машаб/Scale:	1:1500

№: BG1006-BMF-GPL-DR-1012	Дата:	09.2022
	Формат:	A1

15	16
----	----