4бр кабел нн
полупроходим каб.канал

2бр кабел нн
полупроходим каб.канал

2бр кабел 6kv
полупроходим каб.канал

жр осветл.

3бр кабел нн
полупроходим каб.канал

2бр кабел 6kv
полупроходим каб.канал

1бр кабел нн
полупроходим каб.канал

2бр кабел нн
полупроходим каб.канал

кабели нн нови и
изместени съществуващи

кабели нн нови
същ.цевна канална мрежа

4бр кабел нн

6бр кабел нн
полупроходим каб.канал

Командно пулт ПТ

4бр кабел нн

6бр кабел нн
демонтаж

4бр кабел нн
демонтаж

кабели нн нови

същ.цевна канална мрежа

1бр кабел нн
демонтаж

Трафостанция"Насипни товари"
4бр.трафокилии - нова

3бр кабел 20kv
нов

7бр кабел нн
полупроходим каб.канал

3бр кабел нн
нов

Трафостанция"Насипни товари"
демонтаж

1бр кабел нн
демонтаж

2бр кабел нн
демонтаж

1бр кабел н.н.
1бр кабел 20kv
демонтаж

КШ-нова

2бр кабел 20kv
демонтаж

КШ-нова

демонтаж

1бр кабел 20kv
демонтаж

2бр кабел нн
нов

освет.ново

4бр. кабел нн нов

кабел нн нов

кабели нн
същ.цевна канална мрежа

5бр. кабел нн нов

1бр. кабел нн нов
оптичен кабел

9бр кабел нн нов

2бр кабел нн
демонтаж

2бр кабел нн
същ.кабели в
ново тръбно трасе

1бр кабел нн нов

2бр кабел нн+
оптичен кабел
сондаж под ж.п.линия

ЗА ПРИСТАНИЩЕ,
ПРИСТАНИЩНИ И
ОБСЛУЖВАЩИ ДЕЙНОСТИ

~~ЗА ПРИСТАНИЩЕ,~~
~~ПРИСТАНИЩНИ И~~
~~ОБСЛУЖВАЩИ ДЕЙНОСТИ~~

Черно море

1бр кабел нн
демонтаж

1бр кабел нн
демонтаж

жр осветл.

осветл.

ел.табло същ.
ел.табло ново помпи

кабели нн

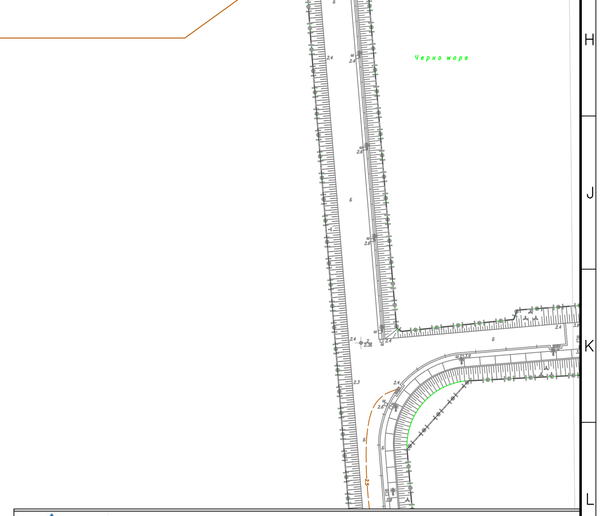

инж. Стефан Павлов	инж. Стефан Павлов	инж.	инж.	инж.	инж.	инж.	инж.
Част Технологии	Част ХТС	Част Конструктивна	Част Електро	Част ВиК	Част ПБ	Част ПБЗ	Част ПУСО

ВЪЗЛОЖИТЕЛ: ИЗПЪЛНИТЕЛ: **А.И.С. ЕООД**

СЪГЛАСУВАЛИ СПЕЦИАЛИСТИ

ВЪЗЛОЖИТЕЛ:
БМФ Порт Бургас ЕООД

Споразумение: BG1006 / 2021
ФАЙЛ: BG1006-BMF-GPL-DR-4000

ЧАСТ: Електро
Проектант:

ОБЕКТ: „Изменение на Генерален План на „Пристанищен Терминал Бургас Изток-2", част от пристанище за обществен транспорт с национално значение Бургас"

Длъжност	Име	Подпис
Проектант		
Проектант		
Проектант		
Проектант		
Проектант		

НАИМЕНОВАНИЕ ЧЕРТЕЖ:
План-схема на Техническата инфраструктура
Пристанищен Терминал Бургас Изток-2 (Лист 3/4)

Чертеж/ Drawing No: BG1006-BMF-GPL-DR-4003

Лист:	3
Вс. листа:	4
Фаза:	GPL
Мащаб/Scale:	1:1000
Дата:	01.2022
Формат:	A1