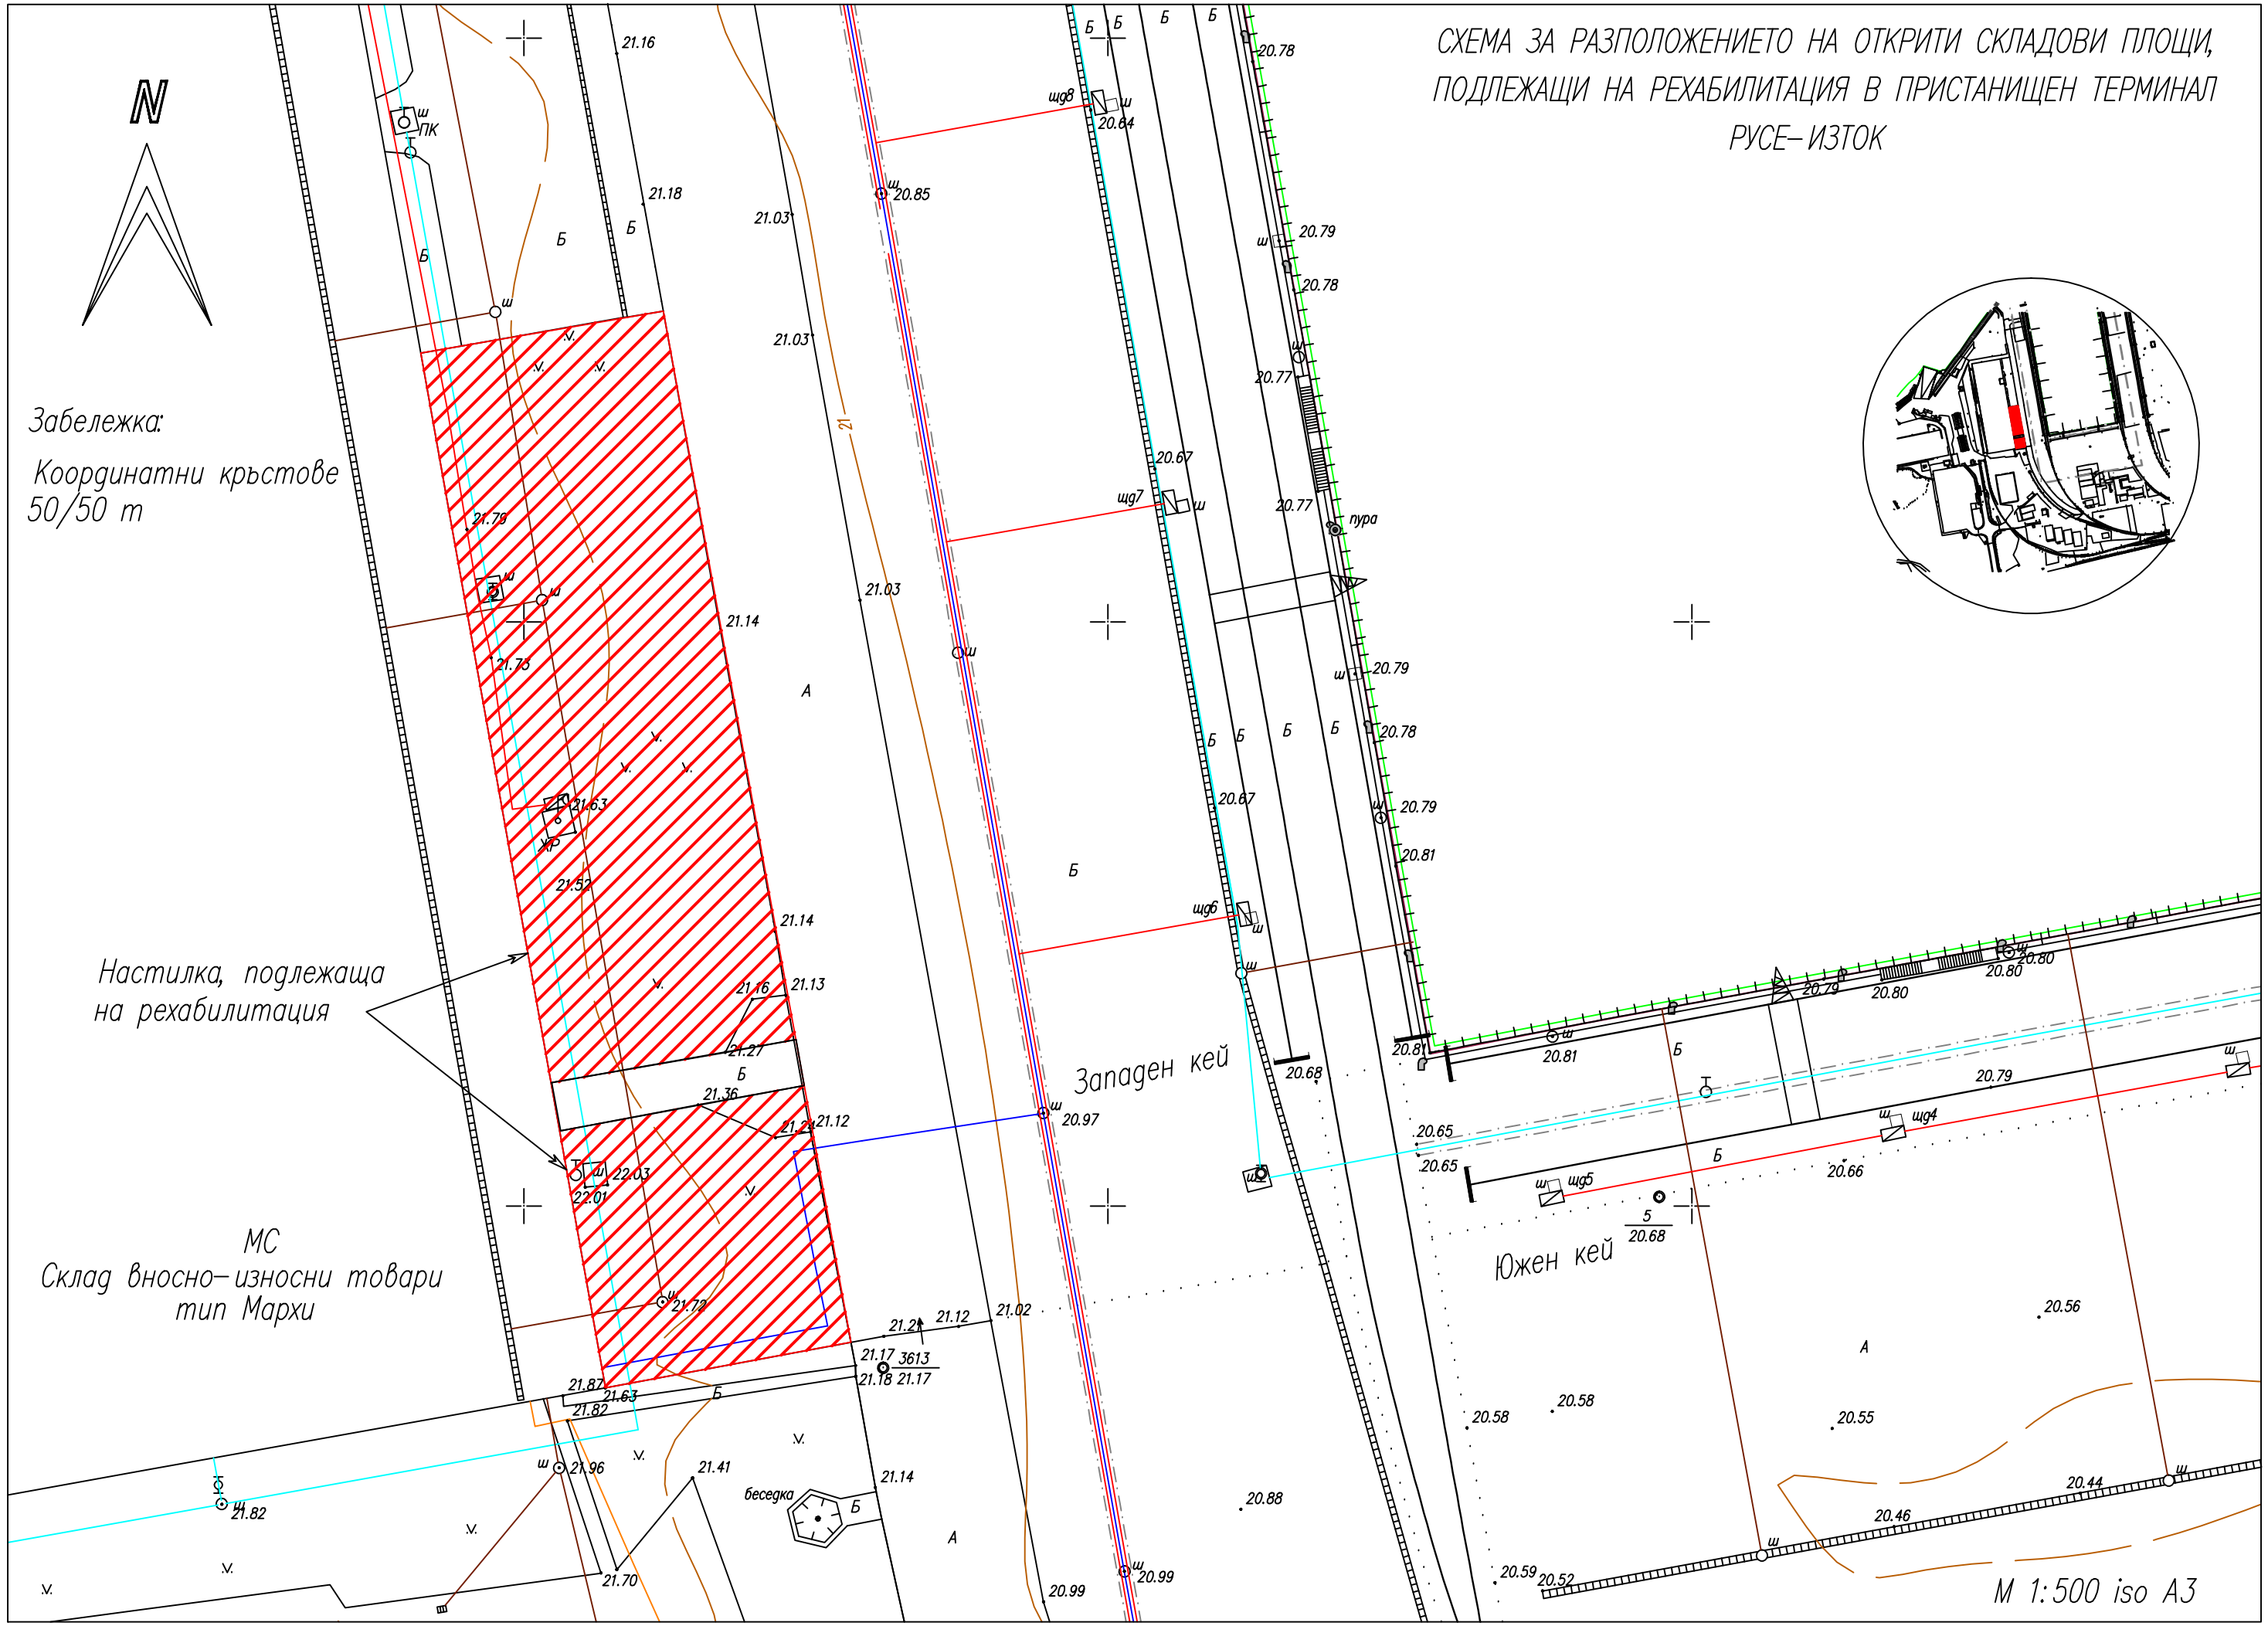СХЕМА ЗА РАЗПОЛОЖЕНИЕТО НА ОТКРИТИ СКЛАДОВИ ПЛОЩИ, ПОДЛЕЖАЩИ НА РЕХАБИЛИТАЦИЯ В ПРИСТАНИЩЕН ТЕРМИНАЛ РУСЕ–ИЗТОК