


ФАР "ШАБНА"

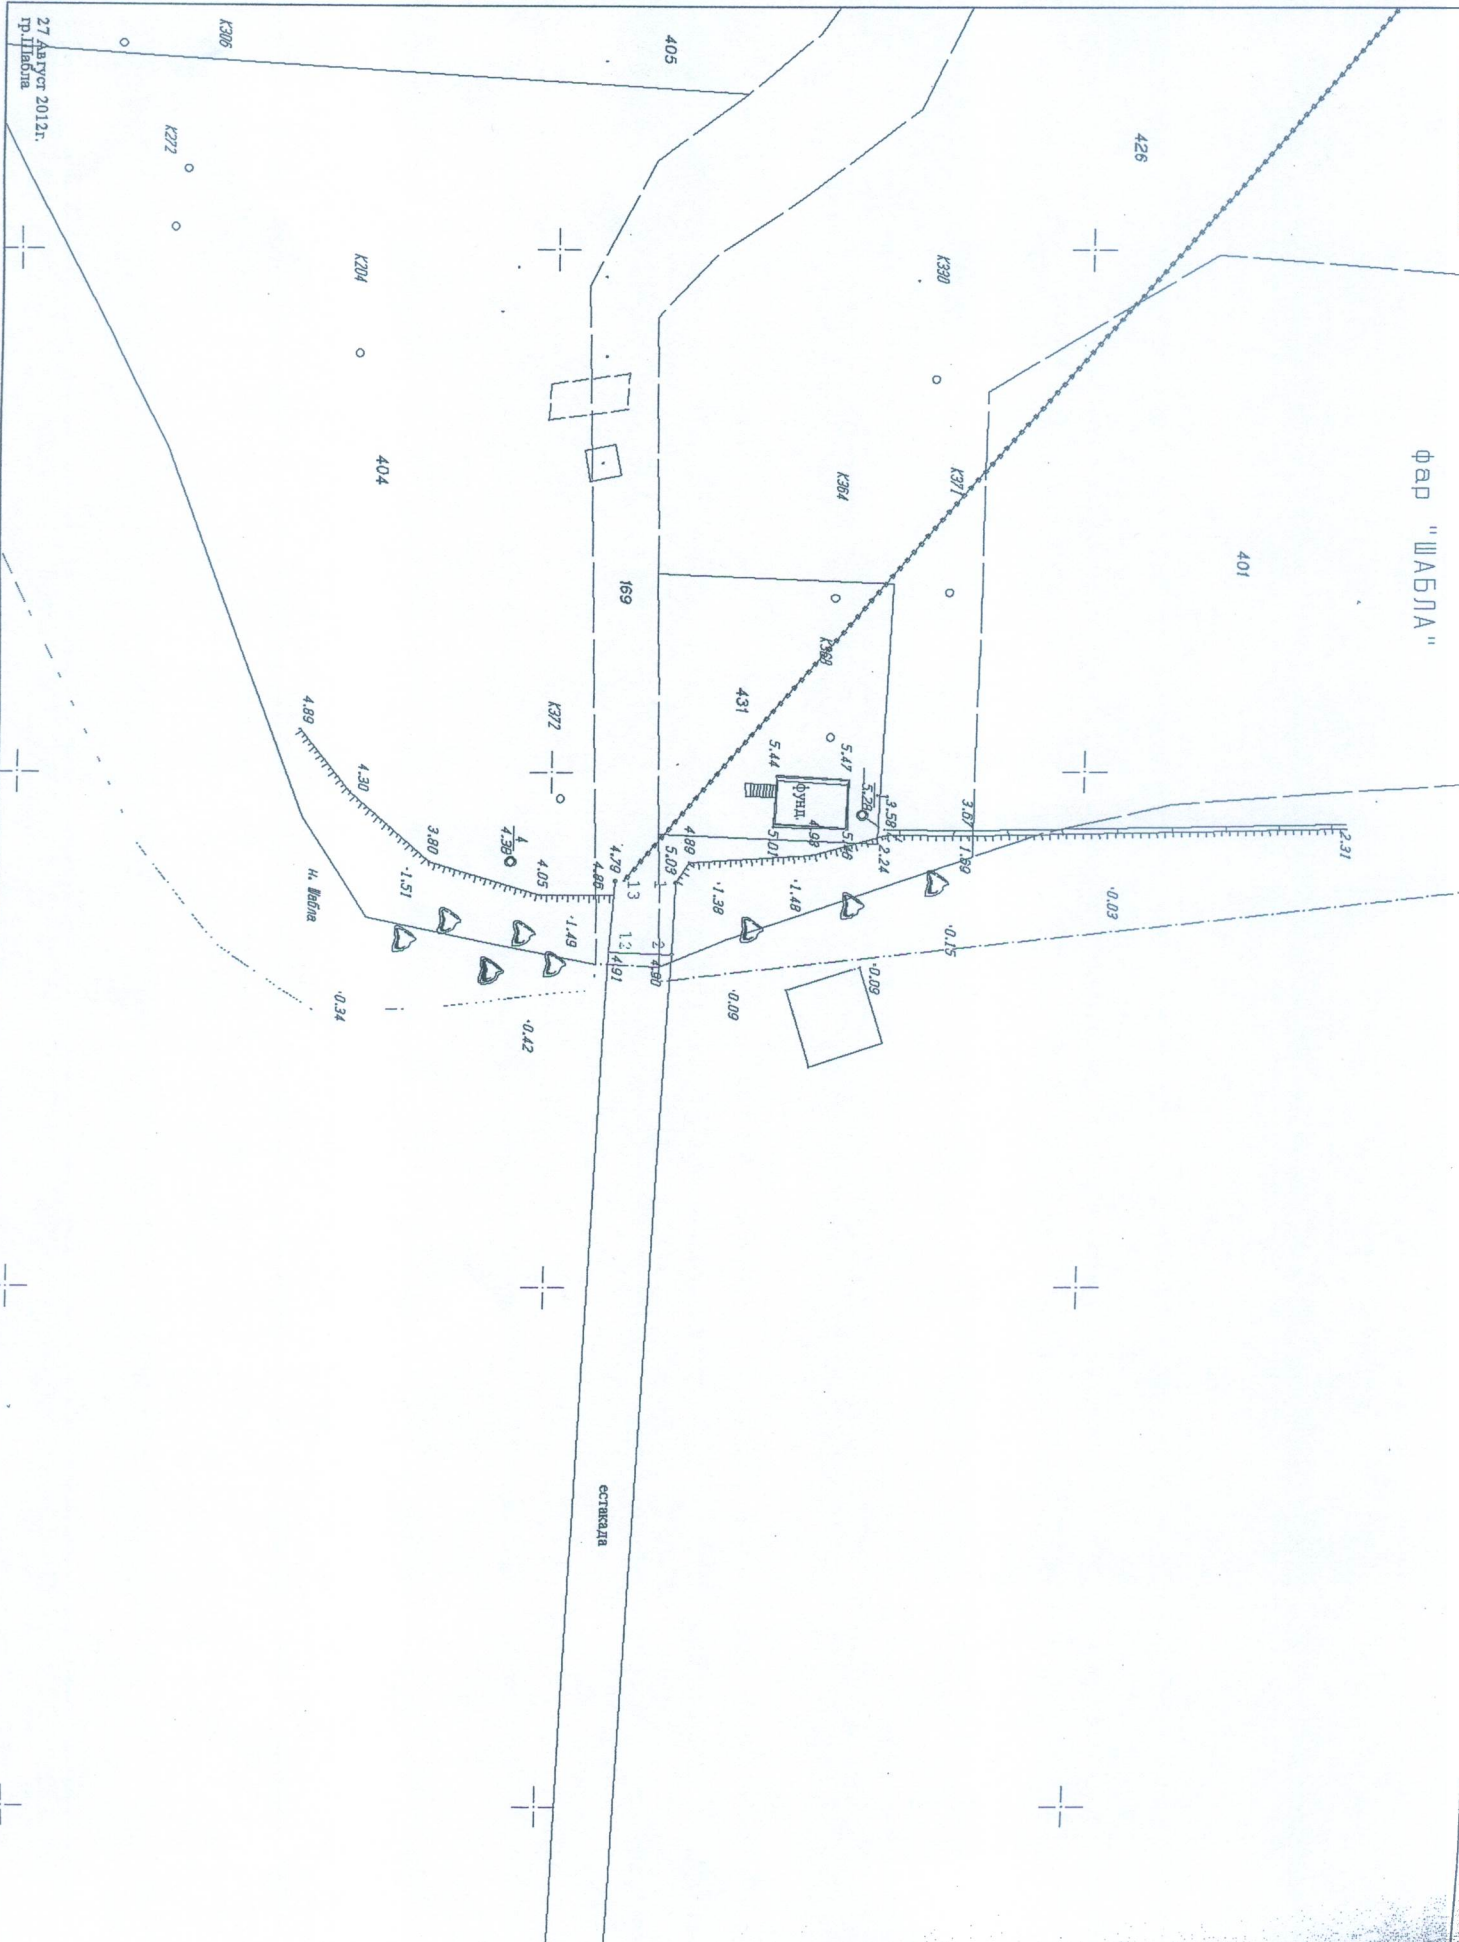

27 Август 2012г.
П.И.Иванова

СТРИКАВА

100

ГЕОДЕЗИЧЕСКА СНИМКА
НА ЕСТАКАДА ГР. ШАБЛА
М 1:500



7.48
3
1.1
7.57

разрушена естрада

7.88

разрушена естрада



Координатна на точките
от БЮЛЕТЕНСКА СЕДИМКА НА ВСТАКАЦА
р. ШАБЛИА ЕКАТИЕ 83017, общ. ШАБЛИА

Координатна система: 1970г.


Номер Изток Y [m] Север X [m]

1	9695710.648	4724061.922
2	9695717.617	4724061.695
3	9695840.625	4724055.521
4	9695926.328	4724051.127
5	9696101.023	4724042.166
6	9696101.227	4724047.656
7	9696126.164	4724046.377
8	9696125.320	4724029.893
9	9696100.617	4724031.160
10	9696100.820	4724036.664
11	9695840.344	4724050.025
12	9695717.414	4724055.732
13	9695710.461	4724056.191

Координатна система: WGS 84

Номер B o " L o "

1	43°32'22.764"	28°36'26.342"
2	43°32'22.750"	28°36'26.652"
3	43°32'22.436"	28°36'32.121"
4	43°32'22.215"	28°36'35.931"
5	43°32'21.762"	28°36'43.697"
6	43°32'21.940"	28°36'43.713"
7	43°32'21.875"	28°36'44.822"
8	43°32'21.342"	28°36'44.763"
9	43°32'21.406"	28°36'43.665"
10	43°32'21.584"	28°36'43.681"
11	43°32'22.259"	28°36'32.101"
12	43°32'22.577"	28°36'26.635"
13	43°32'22.579"	28°36'26.326"

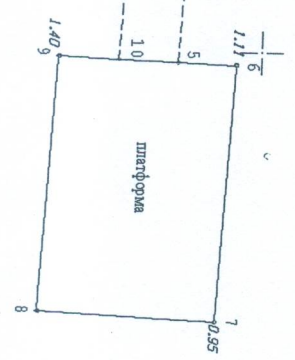


Изработил: "КАДКОМПРОЕКТ" ООД
(инж. Живко Иванов)

Книга № 1660
дато: 15.06.2005г.

С.К.И.И.Д.А.
М.1:1000
на УПИ "За УПМКАП" от кв.1 по плана на
Комуна промишлената зона, гр.Варна,
отгласно Заповед №Р-452/17.09.2002г. на Зав. Каса на Община Варна

Ремонтно-технически база - ДП "Пристанищна инфраструктура"

Град на УПИ по плана: 18833 кв.м
Грания:
УПИ "Корабно машиностроене" ВООД, улица по регулация, УПИ X-50-99, канал "Море-Езеро"

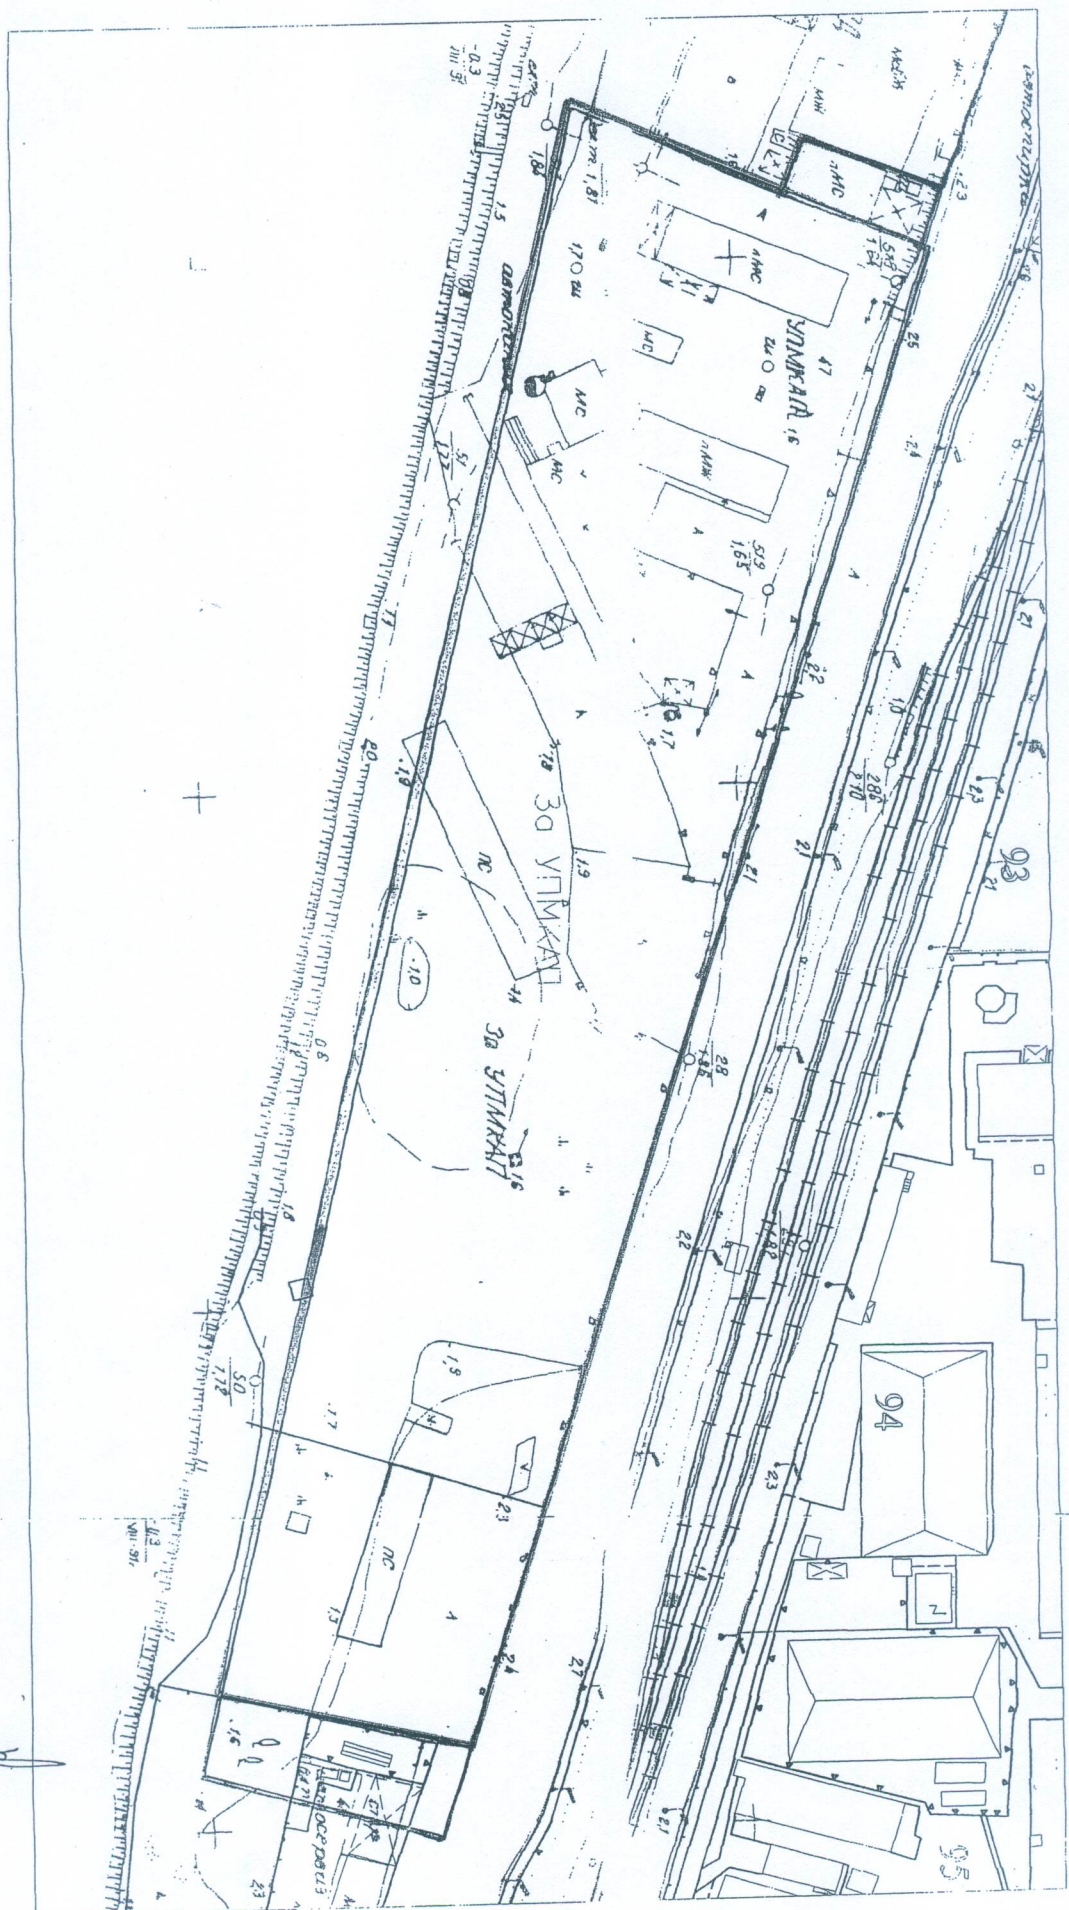


Началник отдела
"Кадастър и регулация"

инж. Вл. Андреев

Координатна система 1970 г.
Близовична система Българска

КАДАСТРАЛЕН ПЛАН на Рагучоенци бр с/кучево

С. КАЧЕВО ЕРИМ 37099
Обл. Бургас

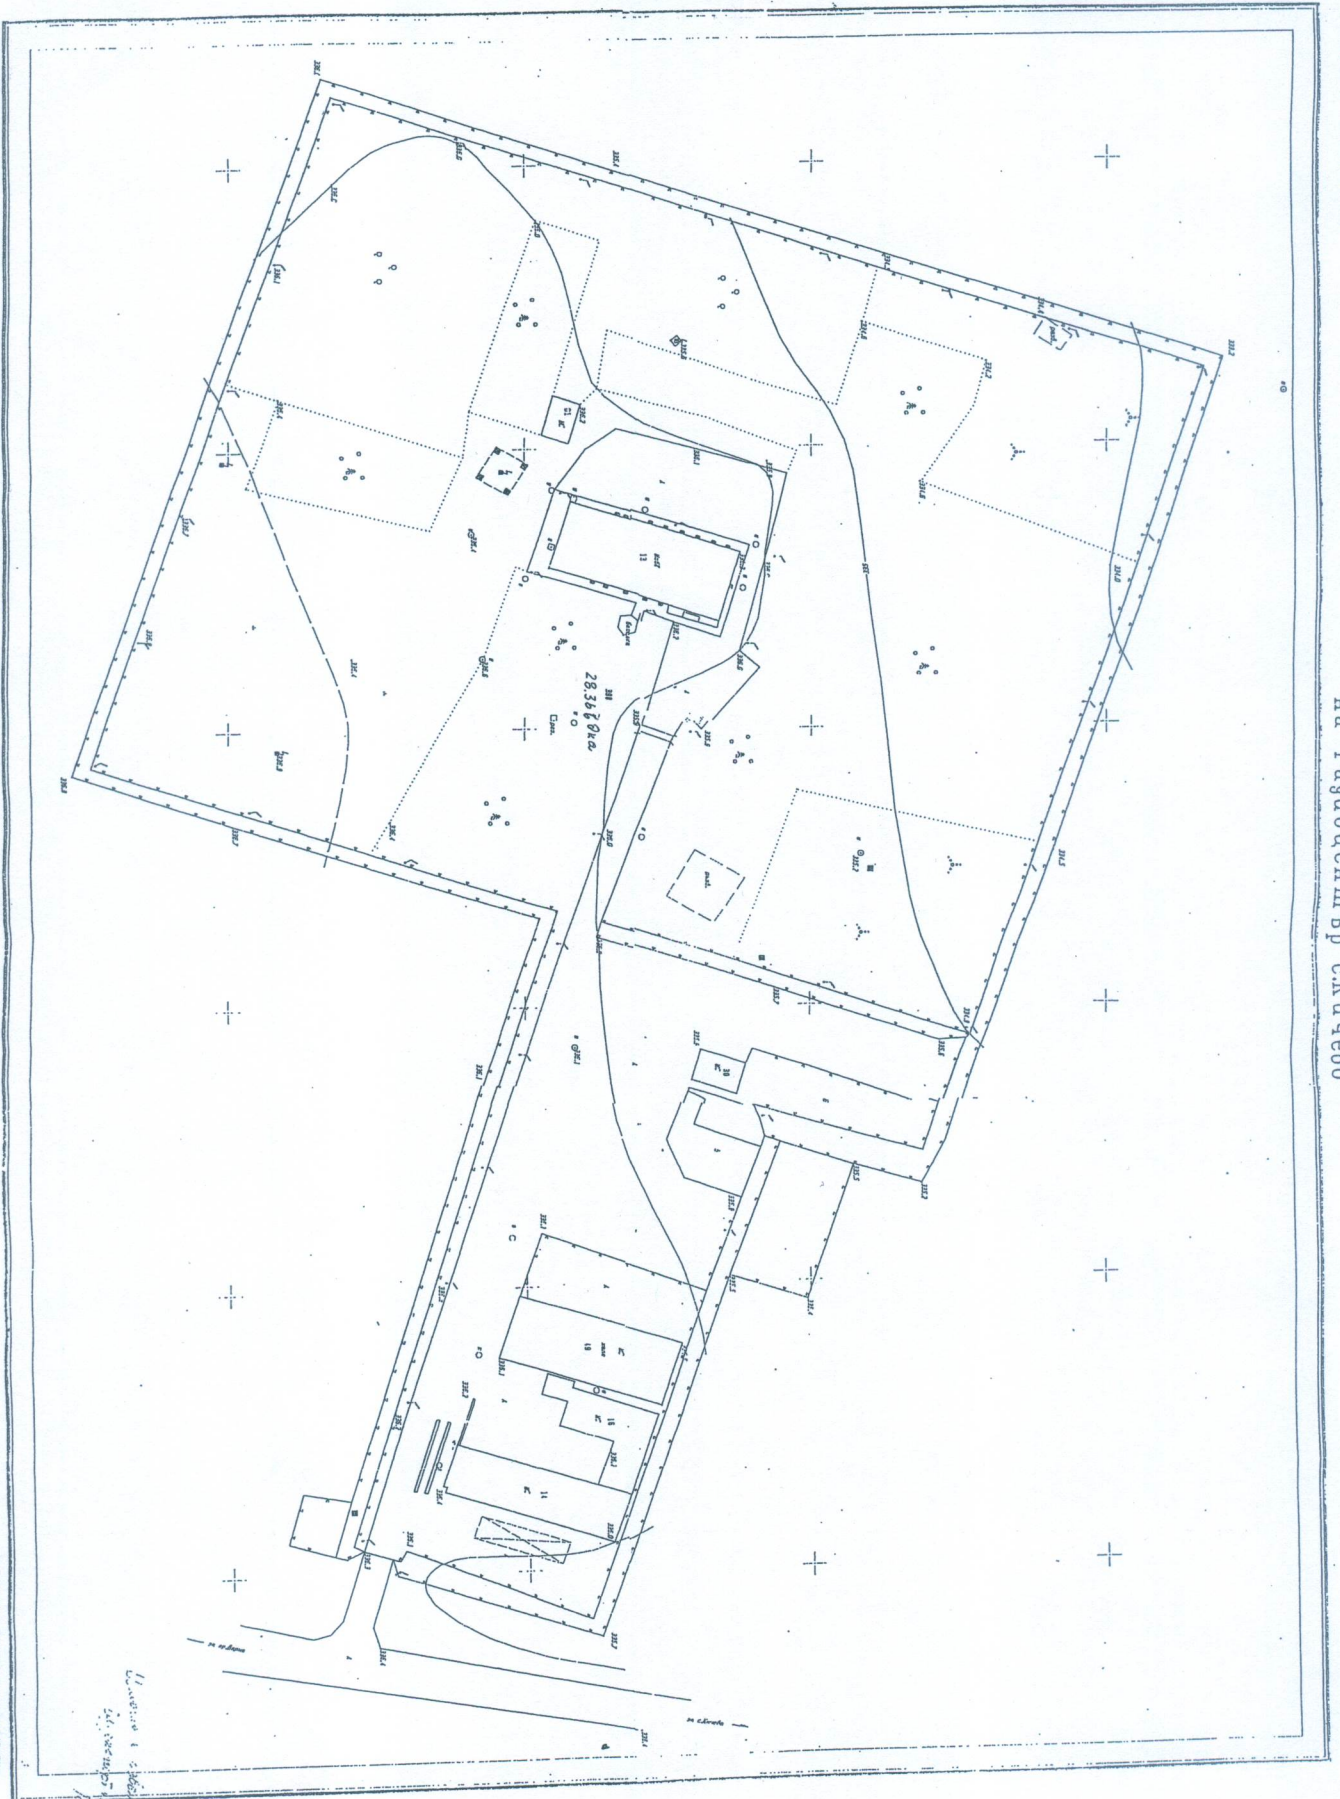

ШРРБ Гръндна Агенция "КТ"
2000 г.

1:500

НАДЛУЖИТЕЛ, КОМПЕЛТАЖНИ ТЕРИТОРИИ
ОПРЕДЯВАНИ СЪС СЪДЕБНА ЗАКЛУЧКА


*Забележка: в границите на с/кучево
има изградена водна кула с водопровод*

*Измеренията са в метри
и са извършени с лазерен нивелир
и са валидни*

Координатна система 1970 г.
Височинна система Българска

КАДАСТРАЛЕН ПЛАН на РПЦ "Китка" и ПСВ "Китка"

с. Баларин
обл. Варненска

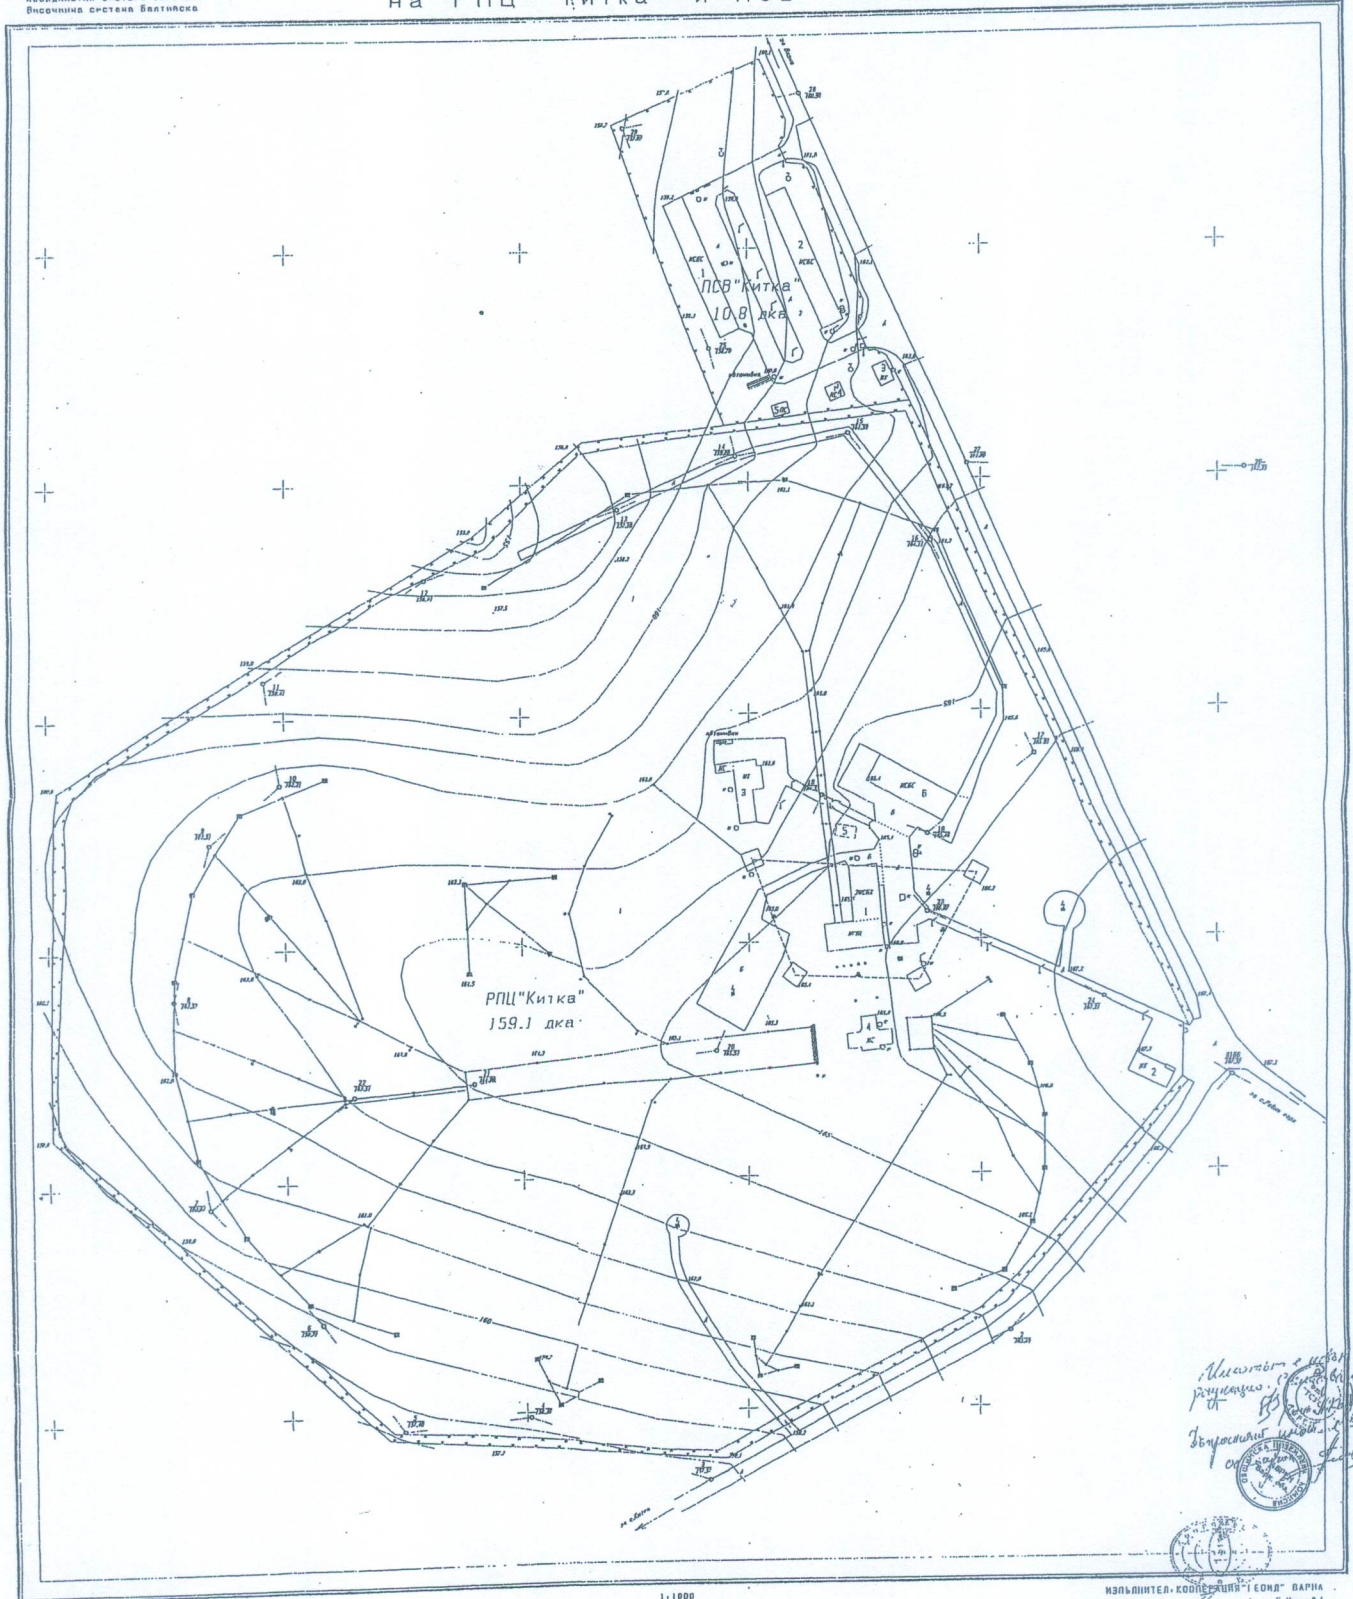

ПРАКТОЛСТВО БЧМ
2000 г.

1:1000

ИЗПЪЛНИТЕЛ: КОМПЛЕКСИЯ "ГЕОД" БАРНА
ПРОЕКТАНТ: /и/к Г. Янчев/

*Алгоритъм + изготвяне
решението (с. Баларин)
с. Баларин
Директорът на ИК "ГЕОД"
с. Баларин*